



Wohnfläche	91,80 m ²
Außenflächen	18,08 m ²
Terrassenfläche	8,64 m ²
Gartenfläche	9,44 m ²
01 Entrée	4,50 m ²
02 WC	1,50 m ²
03 Zimmer	31,70 m ²
04 Abstellraum	3,60 m ²
05 Zimmer	9,75 m ²
06 Vorraum	3,72 m ²
07 Bad	6,69 m ²
08 Hobbyraum	15,50 m ²
09 Galerie	14,84 m ²
10 Terrasse	8,64 m ²
11 Garten	9,44 m ²

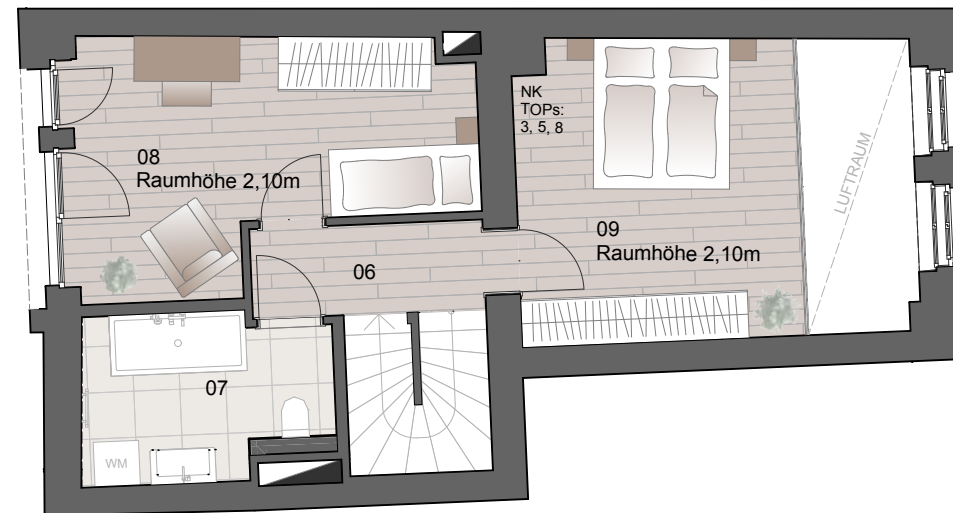

GALERIE

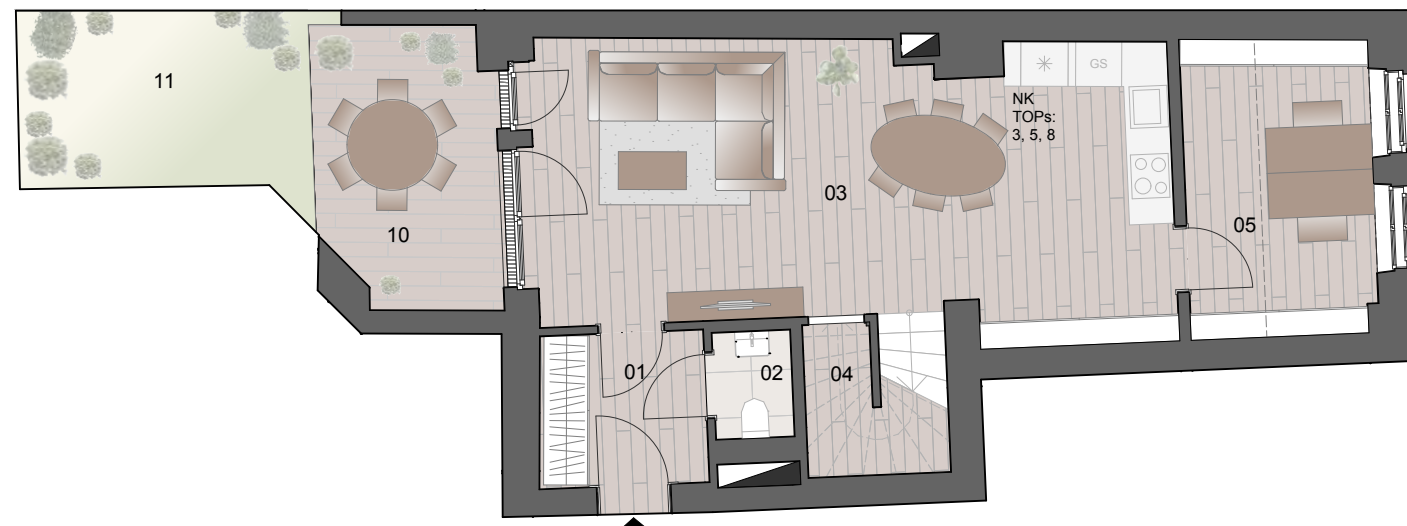

ERDGESCHOSS



Projektentwicklung

WIENER IMMOBILIEN
WI PROJEKTMANAGEMENT GMBH

COLINDO

Exklusivvertrieb

P I M E N T
IMMOBILIEN &
INVESTMENT

Piment Immobilien & Investment GmbH
Dr. Karl Lueger Platz 5, A-1010 Wien
+ 43 1 512 12 27 / www.piment.at

